


Kotvení I-nosníků na CLT panely


I-nosníky se kotví pomocí vrtů 6×90 mm přímo přes pásnici z KVH hranolu. Vrutý se osazují v ose pásnice střídavě z jedné i druhé strany stojiny mírně šikmo v osové vzdálenosti 250 mm.

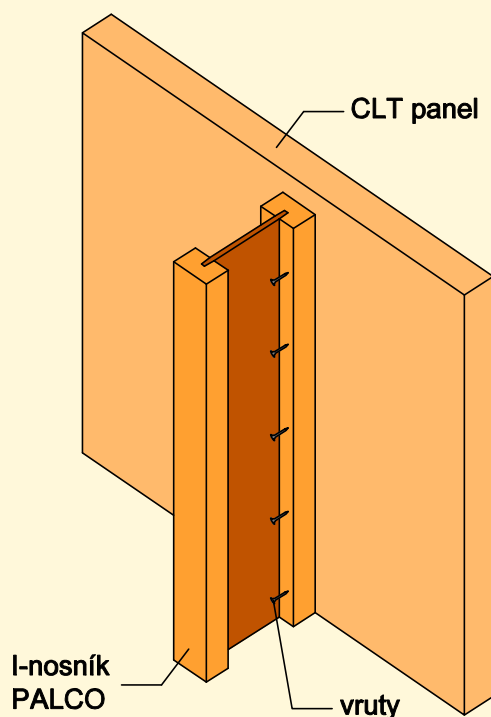


I-nosníky se vyrábějí na míru dle požadovaných délek a tloušťky izolace

I-nosník PALCO

CLT panel


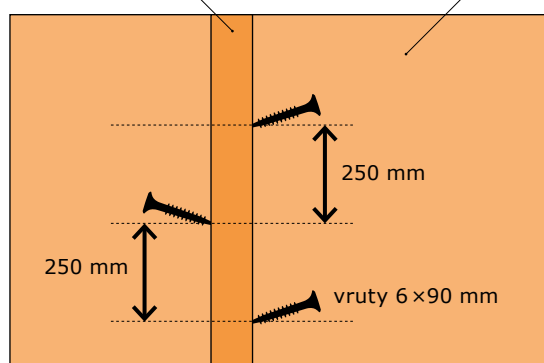


Ukládání I-nosníků se nejčastěji používá osová vzdálenost 625 mm

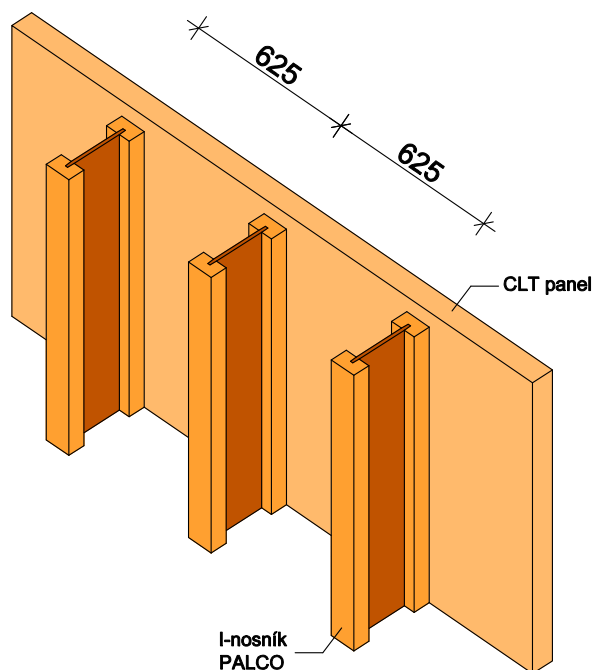



1. VARIANTA SKLADBY

DIFUZNĚ OTEVŘENÁ SKLADBA – S OMÍTKOU

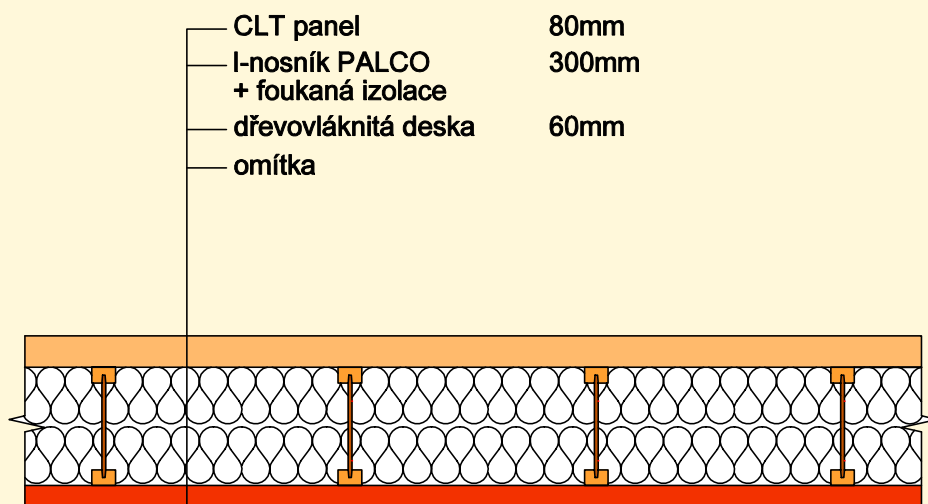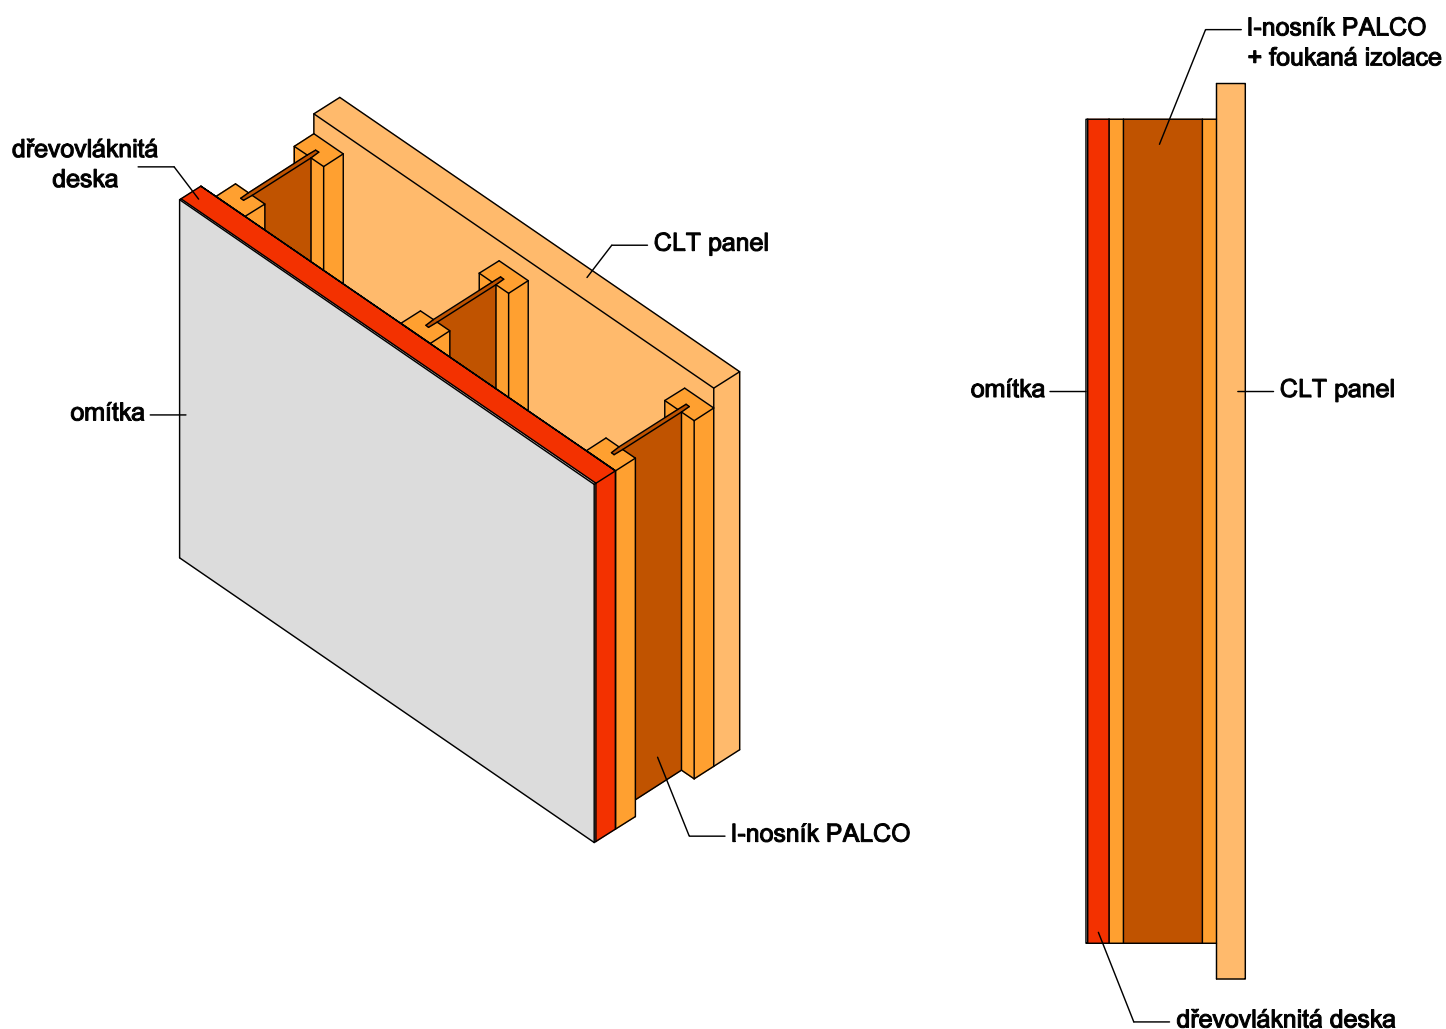


2. VARIANTA SKLADBY

DIFUZNĚ OTEVŘENÁ SKLADBA – PROVĚTRÁVANÁ FASÁDA

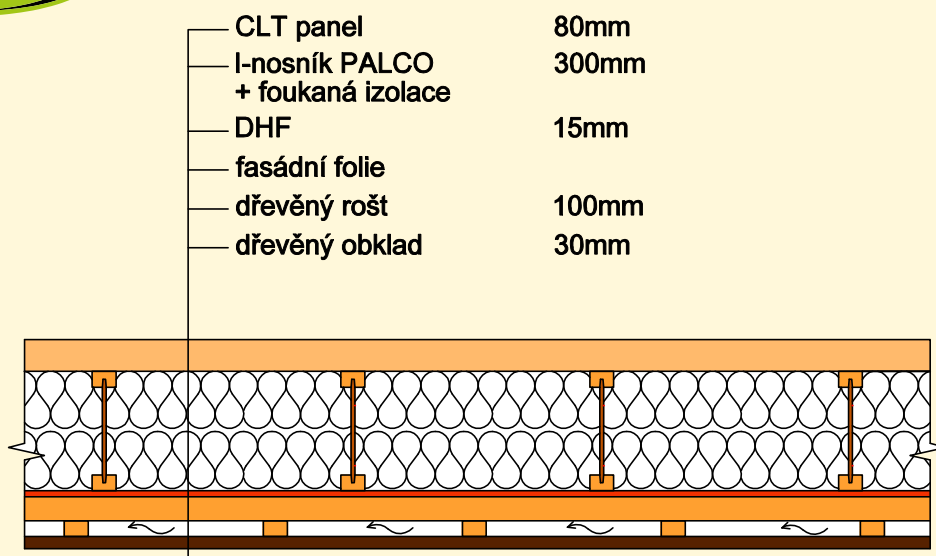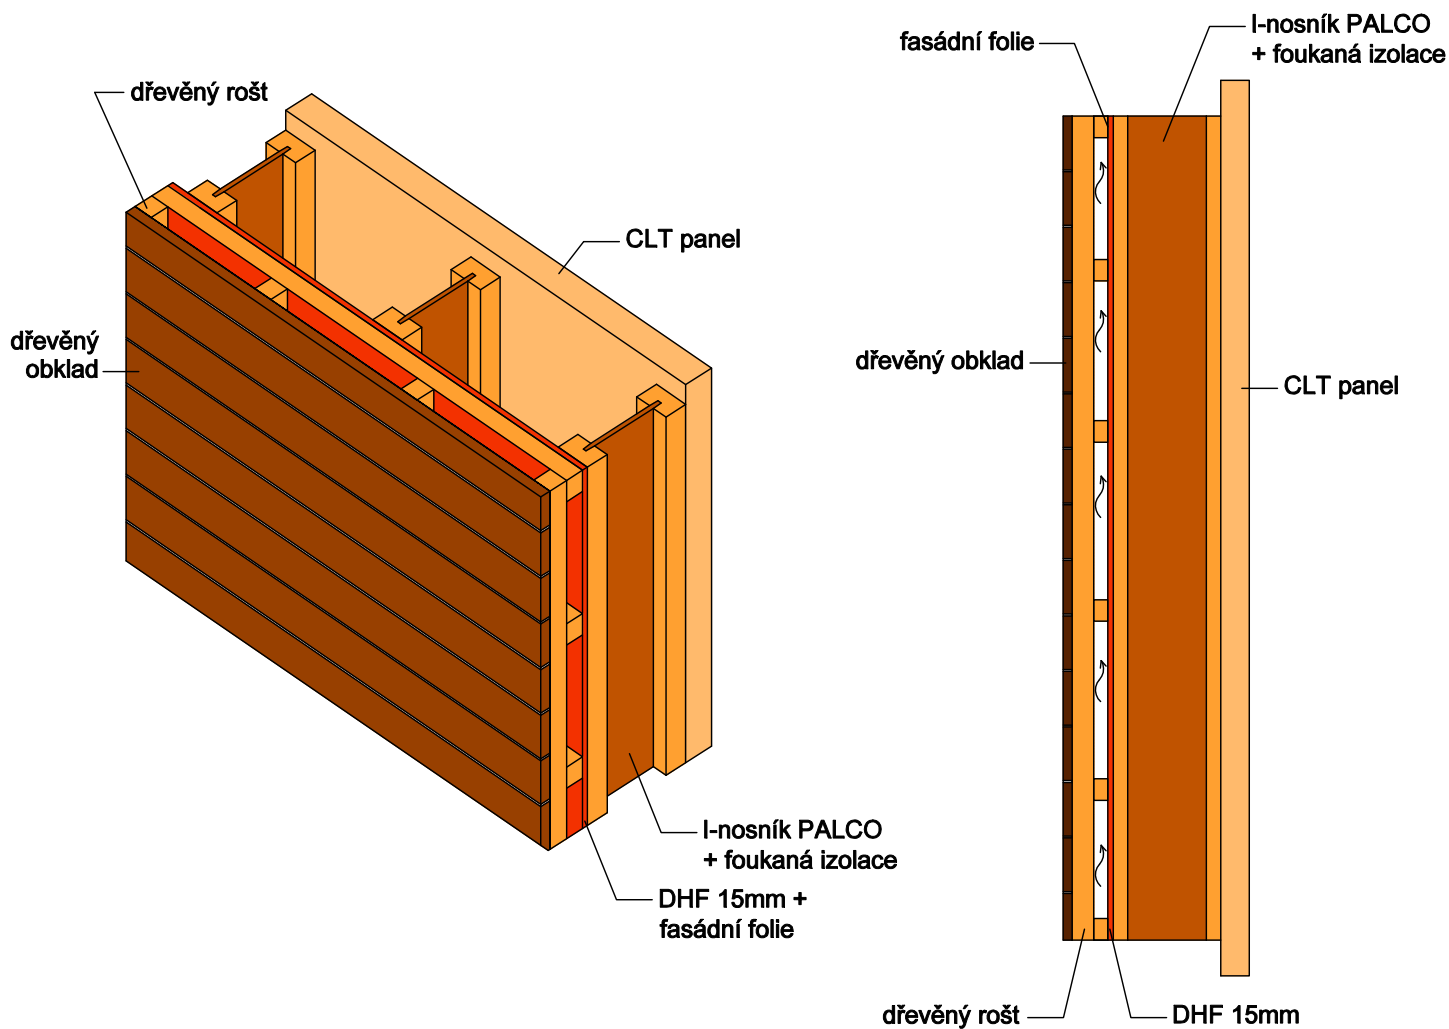

Mezi I-nosníky je ideálním použitím foukaná izolace.

Pokud by se použila vkládaná desková izolace, potom je nutné zateplit stojinu I-nosníků. – viz obrázek:

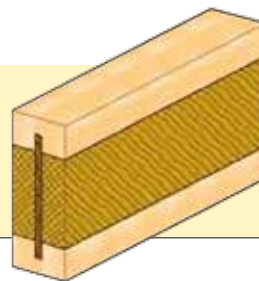

Pokud bude délka I-nosníků nad 3 m, doporučujeme proti zamezení slehavosti izolace pole rozdělit vodorovným I-nosníkem – viz foto níže:



ČESKÝ DŘEVĚNÝ

PALCO
S.R.O.

I-NOSNÍK

www.palco.cz

Palco s.r.o., Husova 80, Nová Včelnice 378 42
e-mail: palco@palco.cz

I-nosníky: Pavel Tůma, tel.: 602 476 310
Pavel Tůma ml., tel.: 720 593 354

Foukané izolace: tel.: 773 706 720